


Projecte de rehabilitació del clavegueram dels carrers Sor Lucil·la, Josep Goday i Av. Velòdrom

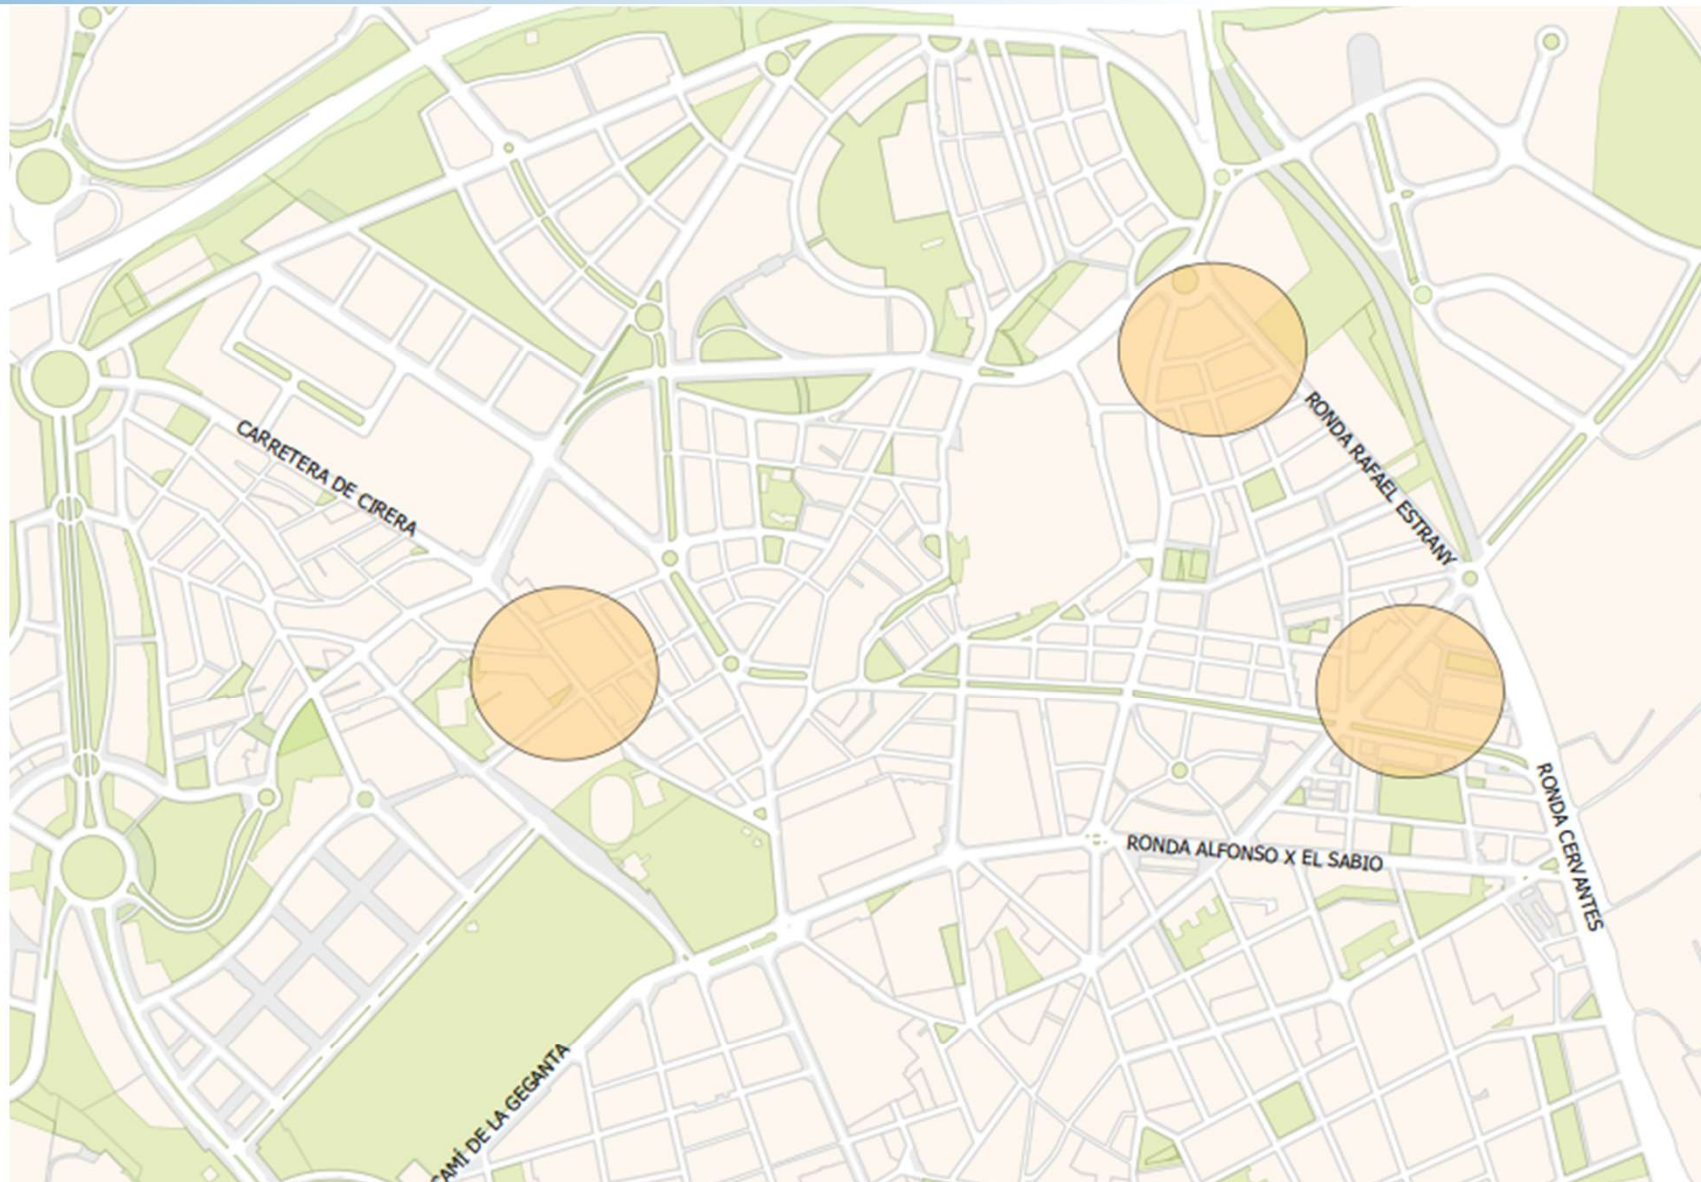


ÀMBIT D'OBRA


Projecte de rehabilitació del clavegueram dels carrers Sor Lucil·la, Josep Goday i Av. Velòdrom

Esquema CIPP LED - UV

HIDROTEC
TECHNOLOGY Creates Solutions®

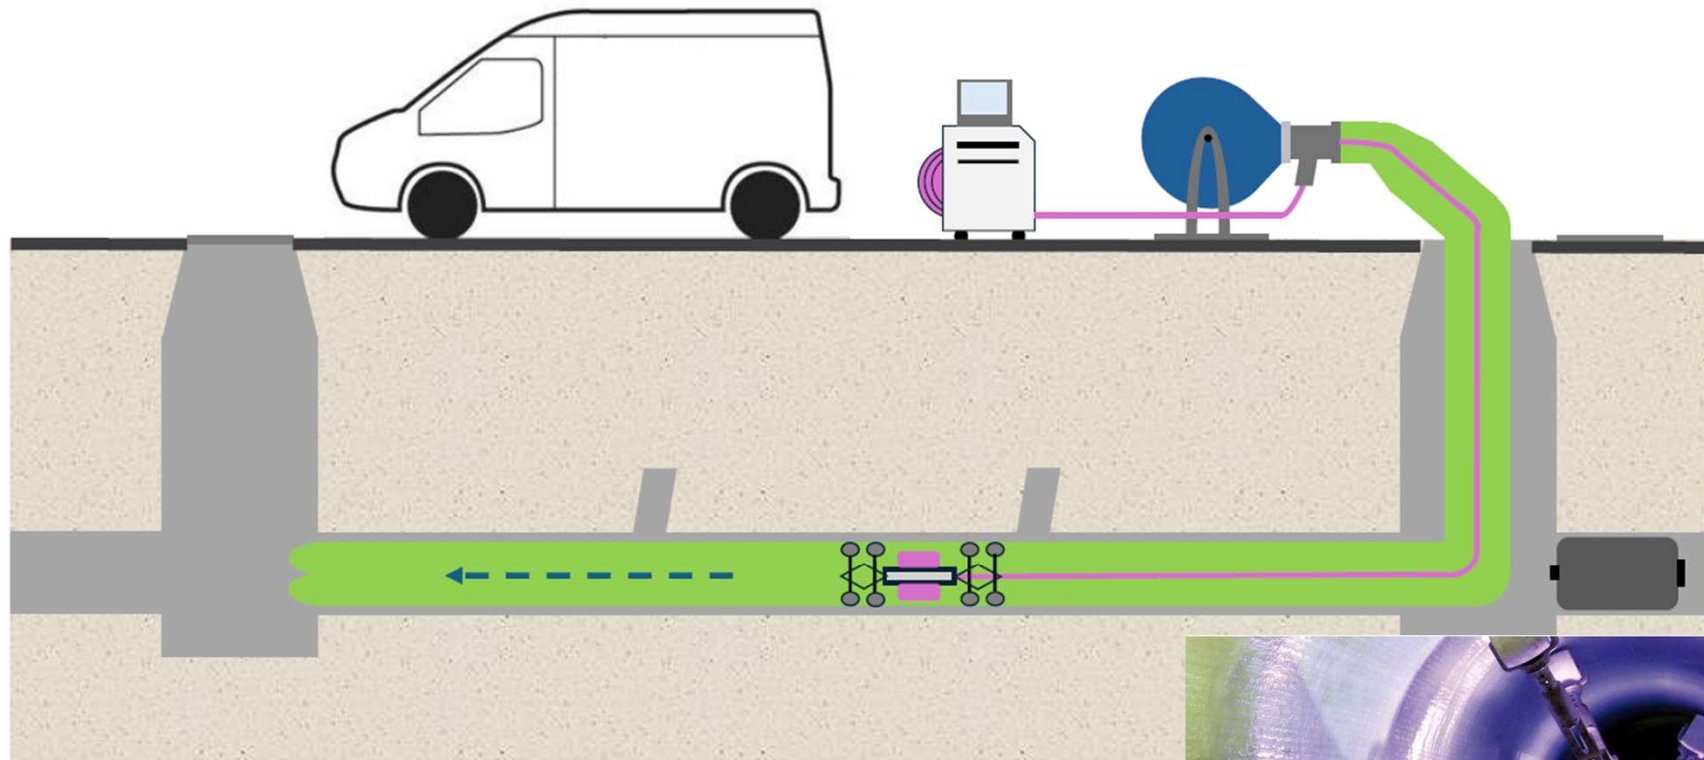

REHABILITACIÓ

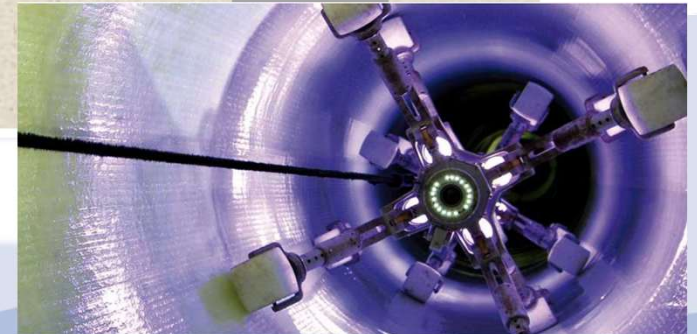

Projecte de rehabilitació del clavegueram dels carrers Sor Lucil·la, Josep Goday i Av. Velòdrom

Avantatges


- **Obres sense rases:** No cal excavar tota la longitud de la canonada, ja que s'utilitzen els pous de registre existents.
- **Rapidesa:** La instal·lació i el curat es poden completar en poques hores i en un sol dia, minimitzant el temps d'interrupció de la mobilitat i molèsties (sorolls, pols, etc.)
- **Estalvi de costos :** Encara que els materials són més cars, s'estalvia en mà d'obra, moviment de terres i reposició de paviments.
- **Solucions en casos especials:** Permet resoldre la rehabilitació en situacions on de manera tradicional seria molt complicada

Inconvenients

- **Limitacions estructurals:** No és apte per a canonades que han col·lapsat totalment o que tenen deformacions extremes.
- **Gestió del flux:** Cal que la canonada estigui seca durant el procés d'instal·lació, el que sovint implica realitzar bypassos temporals i talls del subministrament d'aigua.

REHABILITACIÓ

Projecte de rehabilitació del clavegueram dels carrers Sor Lucil·la, Josep Goday i Av. Velòdrom

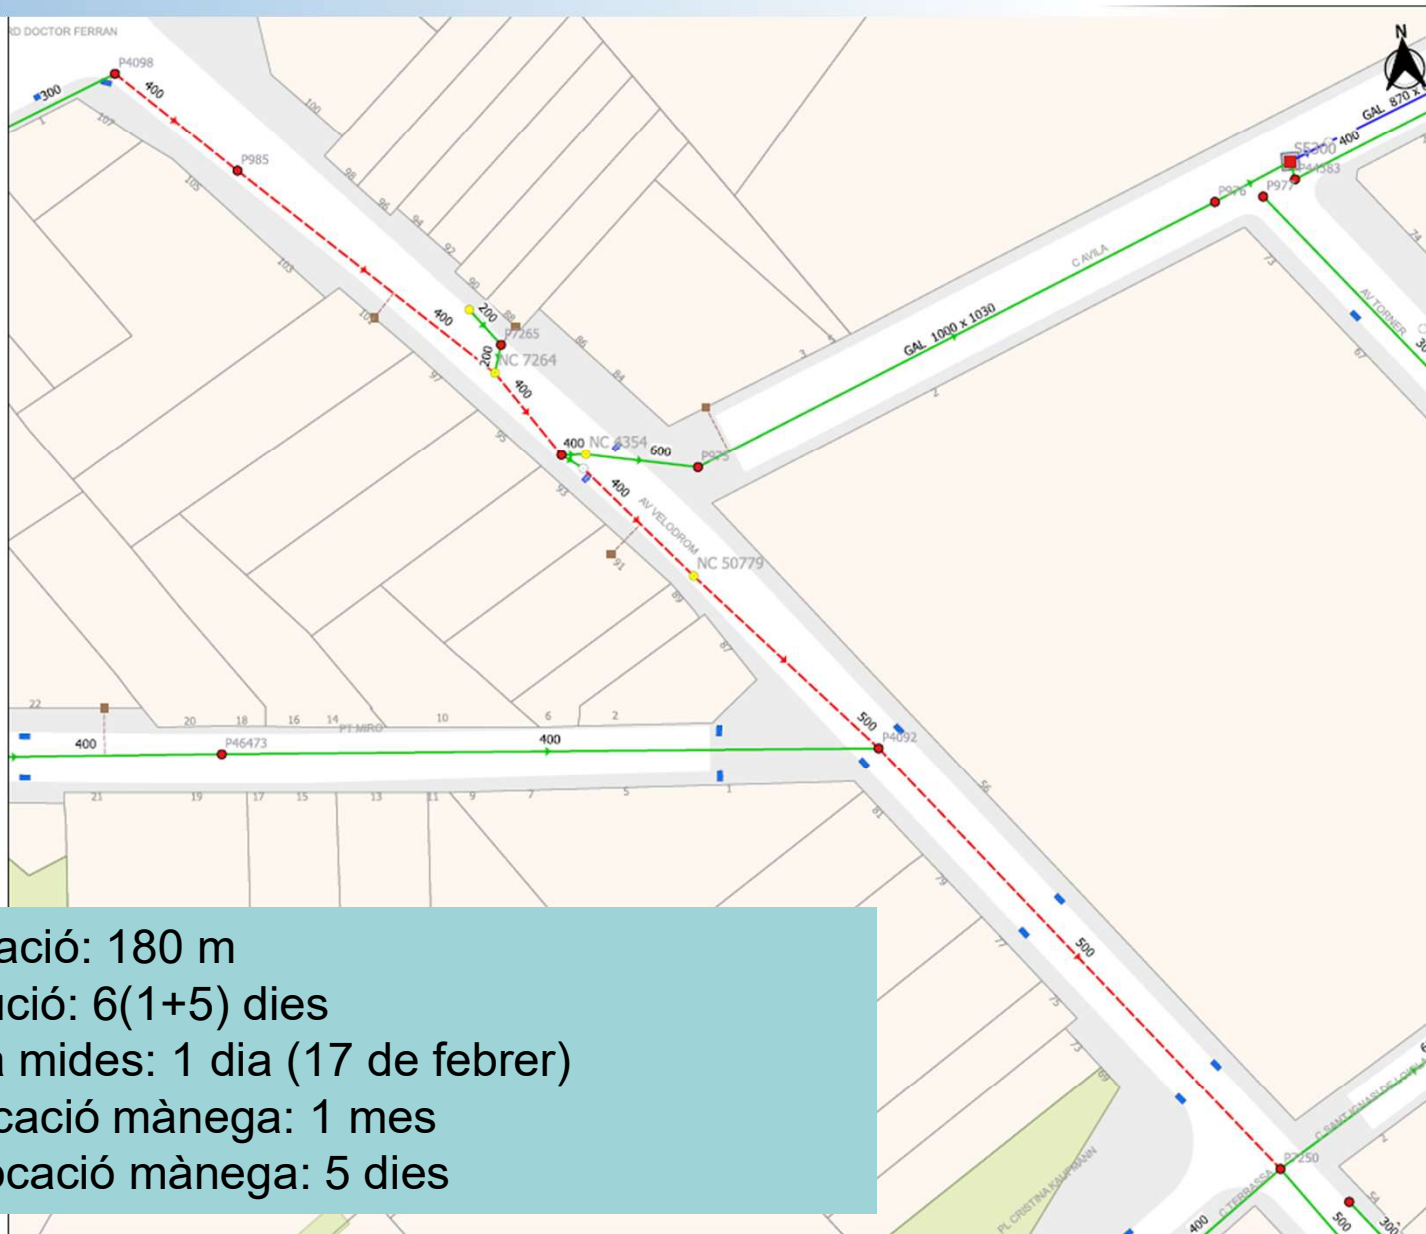

Longitud actuació: 180 m

Termini execució: 6(1+5) dies

- Presa mides: 1 dia (17 de febrer)
- Fabricació mànega: 1 mes
- Col·locació mànega: 5 dies

AV. VELÒDROM ENTRE TERRASSA I DOCTOR FERRAN

Projecte de rehabilitació del clavegueram dels carrers Sor Lucil·la, Josep Goday i Av. Velòdrom

Estat actual	En curs
Empresa adjudicatària	HIDROTEC SANEJAMENT
Inici de les obres	17 de febrer 2026
Termini d'execució	6 setmanes
Import licitació	202.666,58 € (IVA inclòs)

Projecte de rehabilitació del clavegueram dels carrers Sor Lucil·la, Josep Goday i Av. Velòdrom



INSTAL·LACIÓ MÀNEGA TIPUS UVA AL PASSEIG CARLES PADRÓS